

COMMUNE D'ECLEPENS

"LA CIBOTTE"

PLAN DE QUARTIER

Coordonnées moyennes 530'400 / 166'900

Dossier technique n° 1239

Version du 13.02.2006  
06.08.2007  
16.06.2008  
20.05.2011

PLAREL LAUSANNE

Approuvé par la Municipalité  
le 1<sup>er</sup> octobre 2012  
Syndic Claude Dutoit Secrétaire Anne-Lise Dimitriou

Soumis à l'enquête publique  
du 10 juin 2011 au 13 juillet 2011  
Au nom de la Municipalité  
Syndic Claude Dutoit Secrétaire Anne-Lise Dimitriou

Adopté par le Conseil de la Commune  
le 7 novembre 2012  
Présidente Laure Marcos Secrétaire Joëlle Vuillemin

Approuvé préalablement par le Département  
compétent du Canton de Vaud  
Lausanne, le  
La Cheffe du Département

Mis en vigueur le

PROPRIETAIRE

| Parcelle | Propriétaire      | Surface m2  |
|----------|-------------------|-------------|
| de 116   | DE COULON GEORGES | env. 19'750 |

SITUATION

Echelle: 1/5'000



LEGENDE

GENERALITES

- PERIMETRE DU PLAN DE QUARTIER
- BATIMENT EXISTANT
- COURS D'EAU EXISTANT

AFFECTATION

- A1 AIRE DE CONSTRUCTION A - n° d'identification
  - B2 AIRE DE CONSTRUCTION B - n° d'identification
  - AIRE DE MOUVEMENT
  - AIRE D'EQUIPEMENTS
  - AIRE DE DEGAGEMENT
  - AIRE DE VERDURE
- ZONE EXTENSION VILLAGE

MESURES D'UTILISATION DU SOL

- 900m2 SURFACE DE PLANCHER DETERMINANTE (M2)
- ETAPE DE REALISATION

MESURES DE CONSTRUCTION

- ORIENTATION PRIORITAIRE DES BATIMENTS PRINCIPAUX
- BATIMENT EXISTANT A DEMOLIR
- LIMITE DES CONSTRUCTIONS NOUVELLE

MESURES D'EQUIPEMENT


- VOIE D'ACCES - situation indicative
- VOIE D'ACCES PROVISoire DU CHANTIER POUR LA REALISATION DE L'ETAPE 2 - situation indicative
- CHEMINEMENT PIETONNIER - situation indicative
- CANALISATIONS EU EXISTANTES / A CREER - situation indicative

MESURES D'ENVIRONNEMENT

- BOQUETEAU ET HAIE BUISSONNANTE EXISTANTS - situation indicative
- PLANTATIONS NOUVELLES - situation indicative


COUPE A-A

Echelle: 1/500 (Les bâtiments et la forme des toitures figurent à titre indicatif)

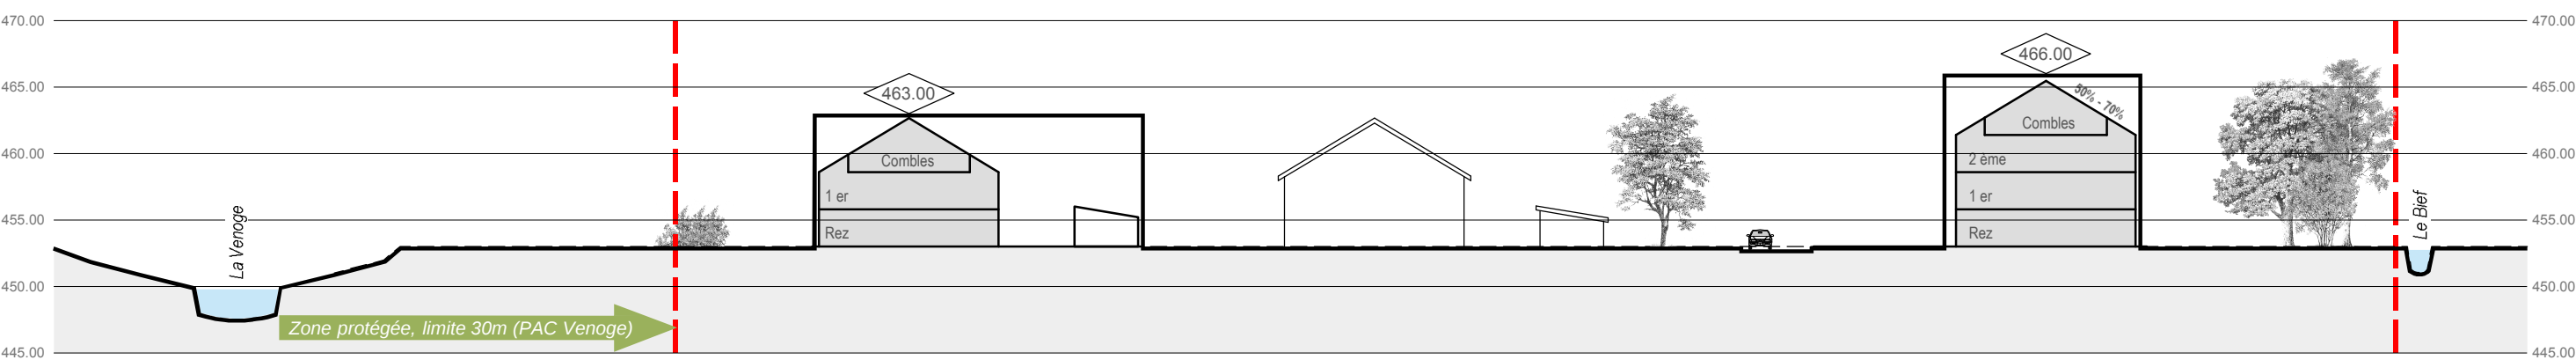

COUPE B-B

Echelle: 1/500 (Les bâtiments et la forme des toitures figurent à titre indicatif)

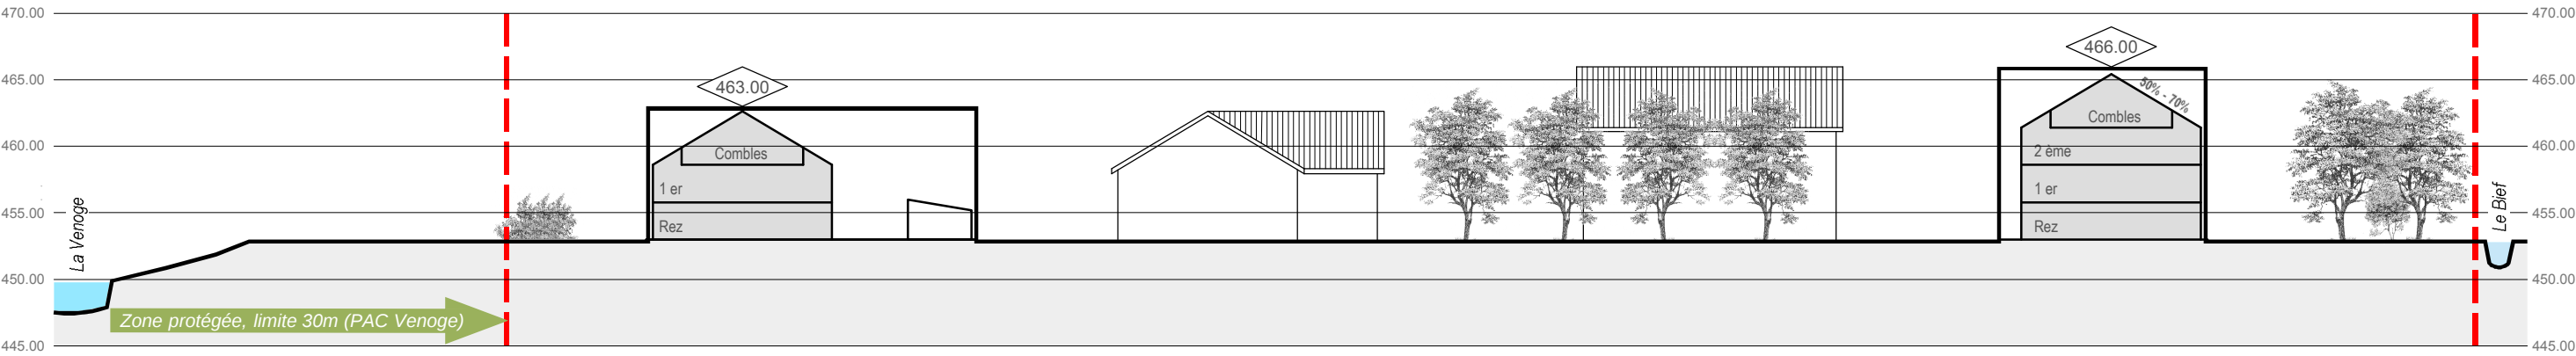

MOSINI et CAVIEZEL SA  
Ingénieurs EPF-SIA  
Géomètres officiels  
Morges Montricher Assens  
Rue Louis-de-Savoie 72 1110 Morges  
Tél: 021 8047575 morges@mc-sa.ch

Mensuration cadastrale 05 / 05 / 2011  
Géodonnées © Etat de Vaud  
Authentifié le: Signature: